


DILIXENCIA: Para facer constar que o Pleno do Concello de Carral (A Coruña), na súa sesión extraordinaria realizada o 18 de marzo de 2016, aprobou inicialmente o PLAN XERAL DE ORDENACIÓN (PXOM) no que se integra este documento.  
COPIA DIXITAL  
O SECRETARIO DO CONCELLO Diego García Doval

CATÁLOGO ARQUITECTÓNICO	
AR-nº	ARQUITECTURA RELIXIOSA CONXUNTO PARROQUIAL
CR-nº	CRUCEIROS E ELEMENTOS MENORES
AC-nº	ARQUITECTURA CIVIL
CP-nº	CONSTRUCCIÓN POPULARES
OC-nº	OBRA CIVIL
	ELEMENTO ARQUITECTÓNICO CATALOGADO
	ÁMBITO CATALOGADO
	CONTORNO DE PROTECCIÓN DO ELEMENTO
CATÁLOGO ARQUEOLÓXICO	
GA15007038	CÓDIGO DO XACEMENTO ARQUEOLÓXICO
	ÁREA DE PROTECCIÓN INTEGRAL DO XAC. AROL. (GRAO II.1)
	LÍMITE ÁREA DE CAUTELA DO XACEMENTO AROL. (GRAO II.2)

DOTACIÓN		
TIPO	EXISTENTE PROGRAMADA	
	S. XERAL	S. LOCAL
ZONAS VERDES E ESPACIOS LIBRES		
TIPO	S. XERAL	S. LOCAL
ESPACIOS LIBRES	ELX	ELL
ZONAS VERDES	ZVX	ZVL
EQUIPAMENTOS		
TIPO	S. XERAL	S. LOCAL
ADMINISTRATIVO	ADX	ADL
CEMITERIO	CEX	CEL
COMERCIAL	CMX	CML
DOCENTE	DCX	DCL
DEPORTIVO	DPX	DPL
CONXUNTO PARROQUIAL	RCX	RCL
RELIXIOSO	REX	REL
SANITARIO-ASISTENCIAL	SAX	SAL
SOCIO-CULTURAL	SCX	SCL
INFRAESTRUCTURAS		
TIPO	S. XERAL	S. LOCAL
SERVICIOS	SRX	SRL

SISTEMA XERAL VIARIO	
REDE ESTATAL	TIPO I - 1 ..... A-6 ..... AUTOPISTA
	TIPO I - 2 ..... N-550 ..... ESTRADA NACIONAL
ESTRADAS AUTONÓMICAS	TIPO II - 1 ..... AC-542 ..... ESTR. REDE PRIMARIA BÁSICA
	TIPO II - 2 ..... AC-223 ..... ESTRD. REDE SECUNDARIA
ESTRADAS PROVINCIAIS	TIPO III - 1 ..... DP-2106 ..... ESTRD. REDE PRIMARIA
	TIPO III - 2 ..... DP-2104 ..... ESTRD. REDE SECUNDARIA
VIAS MUNICIPAIS	TIPO IV - 1 ..... ..... ESTRADA
	TIPO IV - 2 ..... ..... CAMIÑO
SERVIDUMES	
	POLICIA DE CAUCES
CAMIÑO DE SANTIAGO	
	TRAZADO DO CAMIÑO INGLÉS
	CONTORNO DE PROTECCIÓN DO CAMIÑO DE SANTIAGO
	DELIMITACIÓN DO CAMIÑO INGLÉS

CLASIFICACIÓN DO SOLO	
	SOLO URBANO (Ordenación a escala 1/2000)
	SOLO DE NÚCLEO RURAL (Ordenación a escala 1/2000)
	SOLO URBANIZABLE DELIMITADO
	SOLO RÚSTICO DE PROTECCIÓN FORESTAL DE CONSERVACIÓN
	SOLO RÚSTICO DE PROTECCIÓN ORDINARIA
	SOLO RÚSTICO DE PROTECCIÓN DE AUGAS
	SOLO RÚSTICO DE PROTECCIÓN ESPACIOS NATURAIS
	SOLO RÚSTICO DE PROTECCIÓN DO PATRIMONIO
	SOLO RÚSTICO DE PROTECCIÓN AGROPECUARIA
	SOLO RÚSTICO DE PROTECCIÓN DE INFRAESTRUCTURAS
	SOLO RÚSTICO DE PROTECCIÓN FORESTAL
	ZONA DE SUPERPOSICIÓN DE PROTECCIÓN

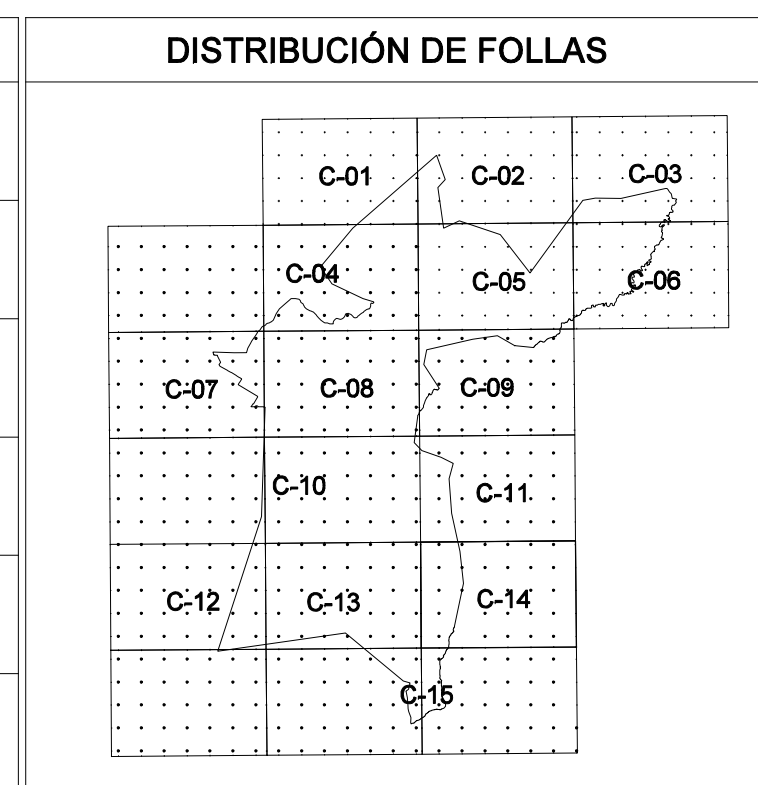



## PLAN XERAL DE ORDENACIÓN MUNICIPAL

### DOCUMENTO DE APROBACIÓN INICIAL

EXCMO. CONCELLO DE CARRAL

Plano:	CLASIFICACIÓN XERAL DO SOLO E SISTEMAS XERAIS	Data:	FEBREIRO 2016
Escala:			1:5.000
O equipo redactor:		Nº	C-14

