


P-CL-03.03 ELECTRICIDADE

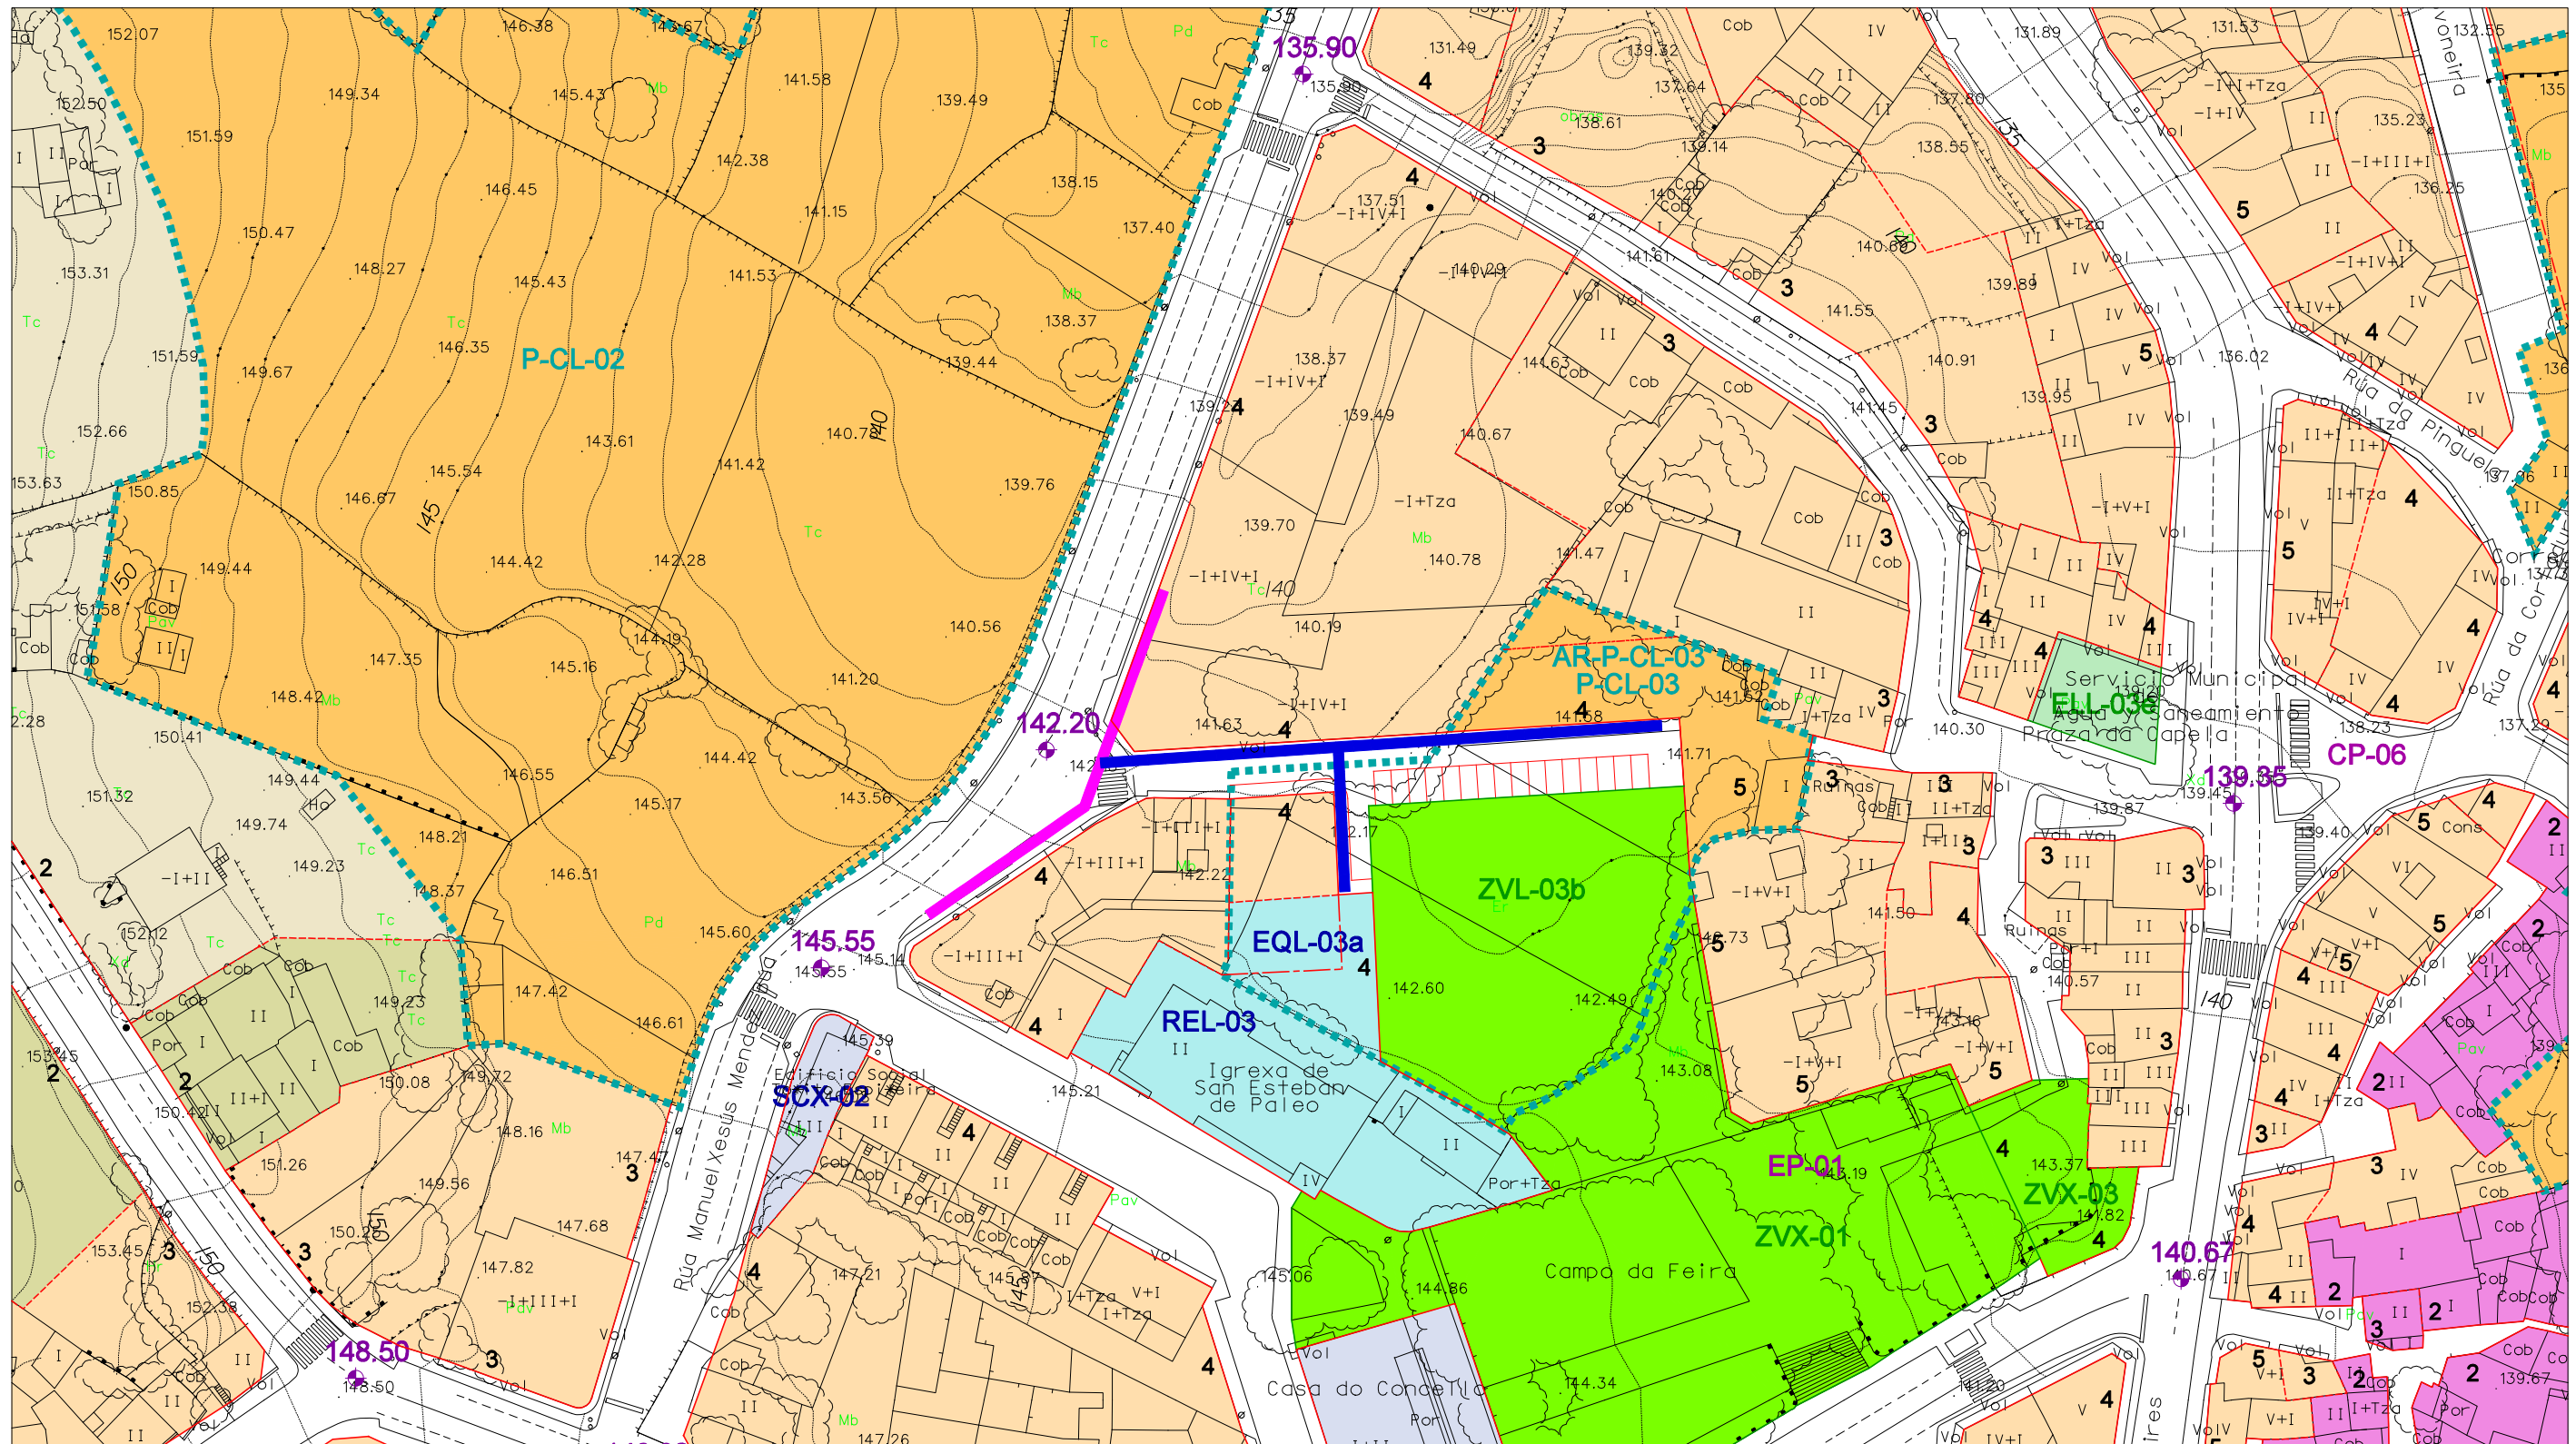

REDE M.T. EXISTENTE
REDE PROXECTADA

ESCALA 1:1.000