



CAPTACIÓN, IMPULSIÓN  
E DISTRIBUCIÓN

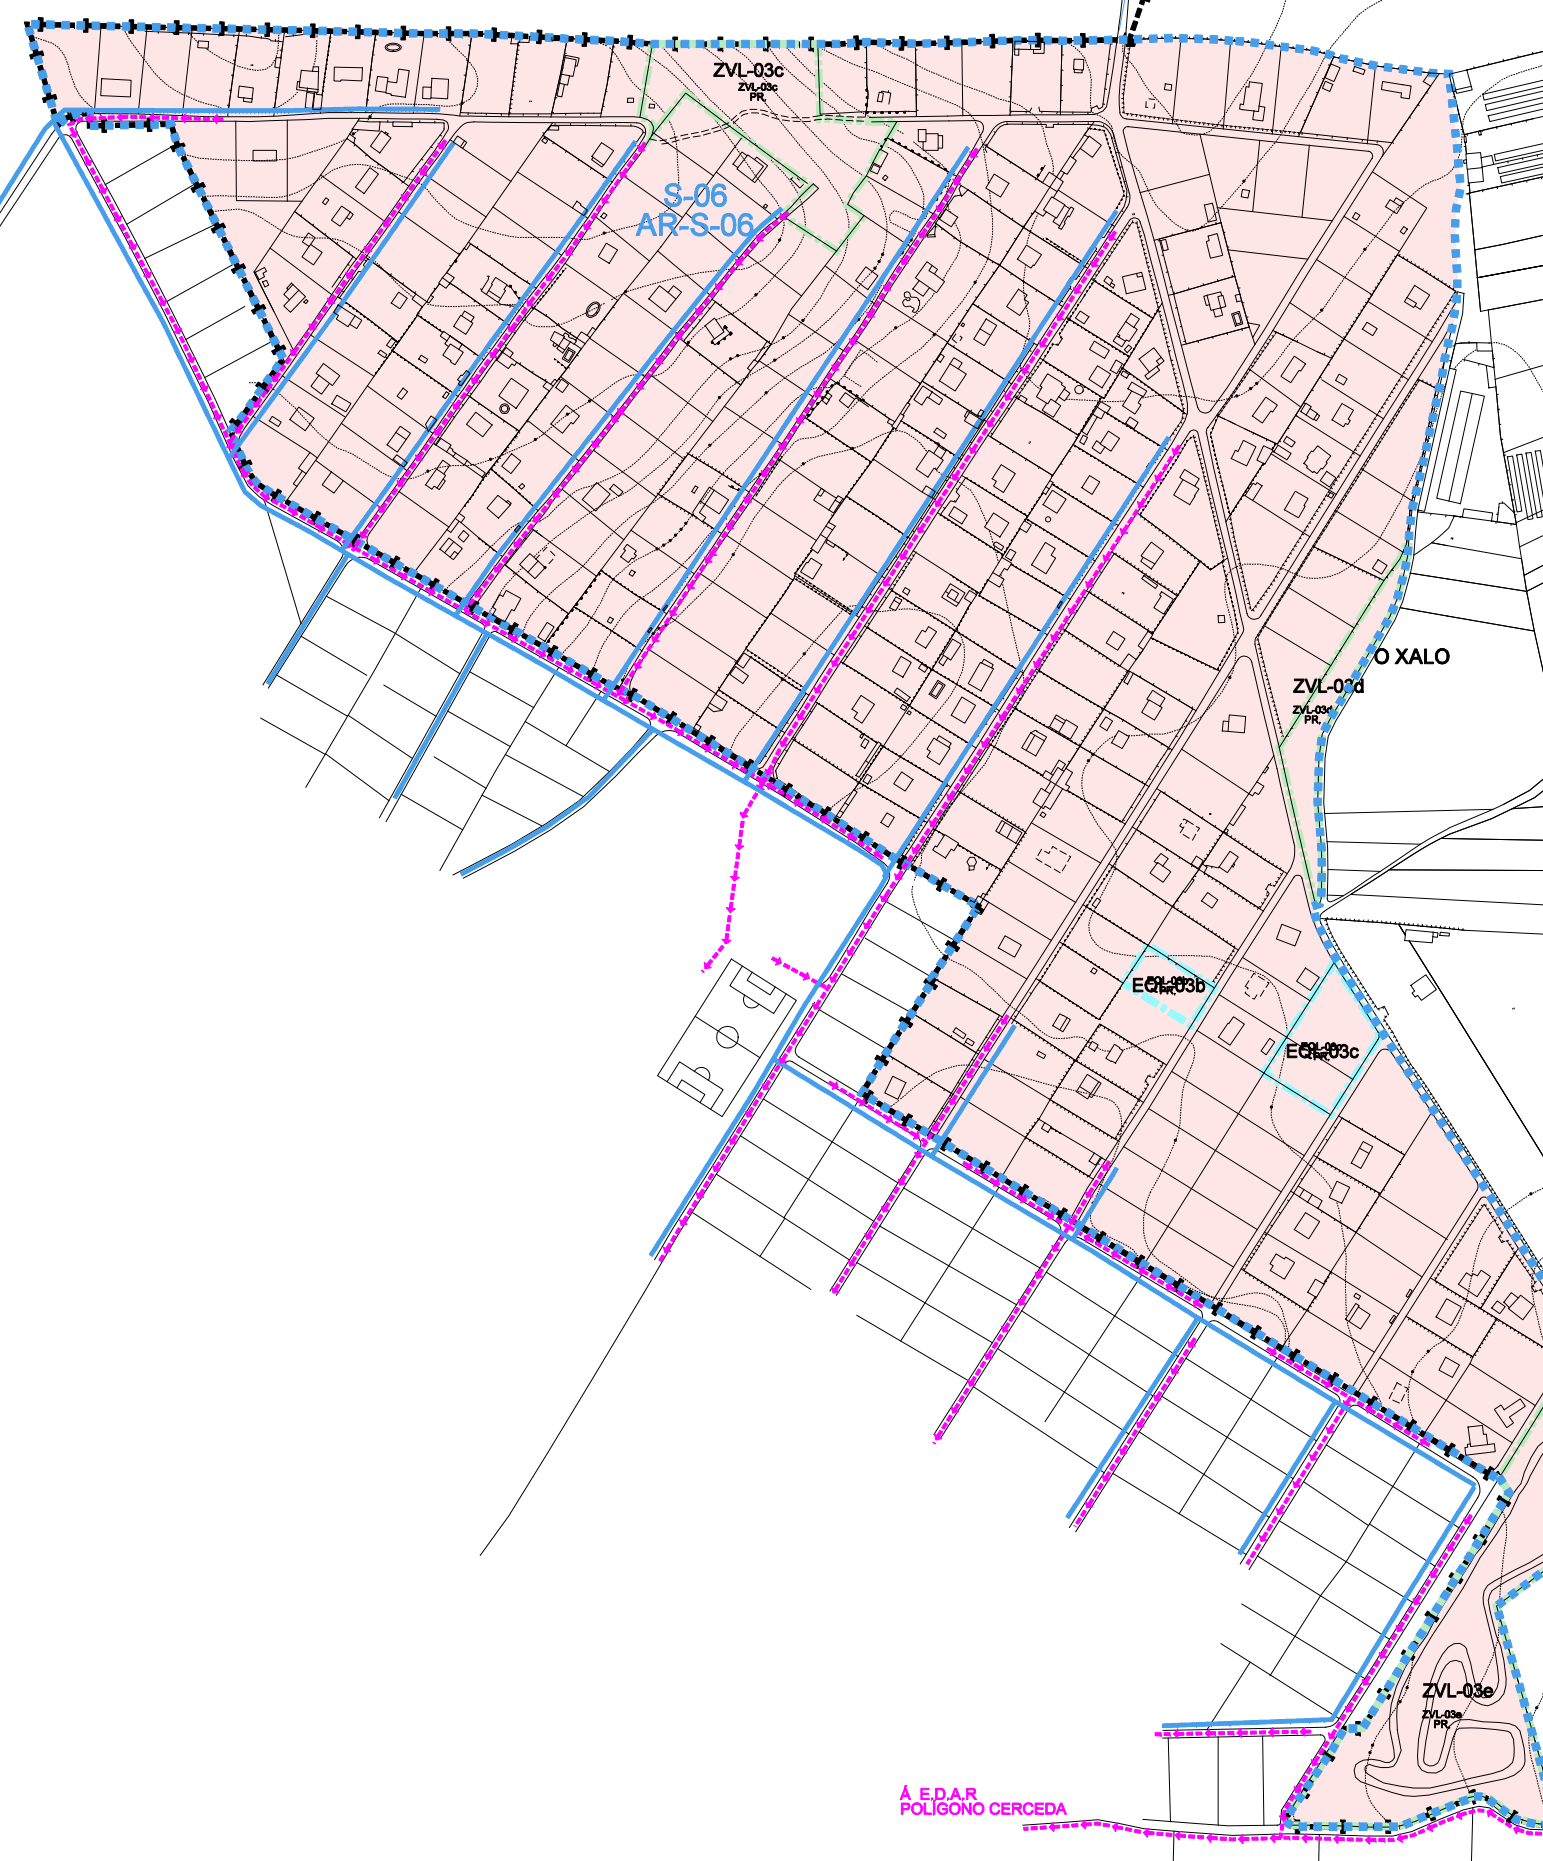

DILIXENCIA : Para facer constar que o Pleno do Concello de Carral (A Coruña), na súa sesión extraordinaria realizada o 18 de marzo de 2016, aprobou inicialmente o PLAN XERAL DE ORDENACIÓN (PXOM) no que se integra este documento.  
COPIA DIXITAL  
O SECRETARIO DO CONCELLO Diego García Doval

	REDE DE ABASTECIMENTO EXISTENTE
	REDE DE ABASTECIMENTO PROGRAMADA
	REDE DE SANEAMENTO EXISTENTE
	REDE DE SANEAMENTO PROGRAMADA
	SOLO URBANIZABLE DELIMITADO
	SISTEMA XERAL VIARIO
	SISTEMA XERAL DE ZONAS VERDES PROGRAMADAS
	SISTEMA XERAL DE EQUIPAMENTOS PROGRAMADOS
	IDENTIFICADOR DE SECTOR DE SOLO URBANIZABLE
	IDENTIFICADOR DE ÁREA DE REPARTO
	ÁREA DE REPARTO

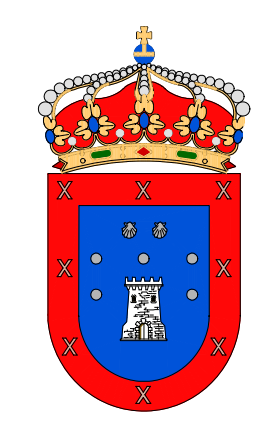

**PLAN XERAL DE ORDENACIÓN MUNICIPAL**  
DOCUMENTO DE APROBACIÓN INICIAL

EXCMO. CONCELLO DE CARRAL

Plano: SECTORES E ÁREAS DE SOLO URBANIZABLE DELIMITADO E NON DELIMITADO  
Data: FEBREIRO 2016  
Escala: 1:5.000

O equipo redactor:   
Nº CZ-2

ESTUDIO TÉCNICO GALLEGO S.A.