


DILIXENCIA : Para facer constar que o Pleno do Concello de Carral (A Coruña), na súa sesión extraordinaria realizada o 18 de marzo de 2016, aprobou inicialmente o PLAN XERAL DE ORDENACIÓN (PXOM) no que se integra este documento.

PLAN XERAL DE ORDENACIÓN MUNICIPAL - CONCELLO DE CARRAL

COPIA DIXITAL  
O SECRETARIO DO CONCELLO Diego García Doval

# P-CL-03.02 SANEAMENTO

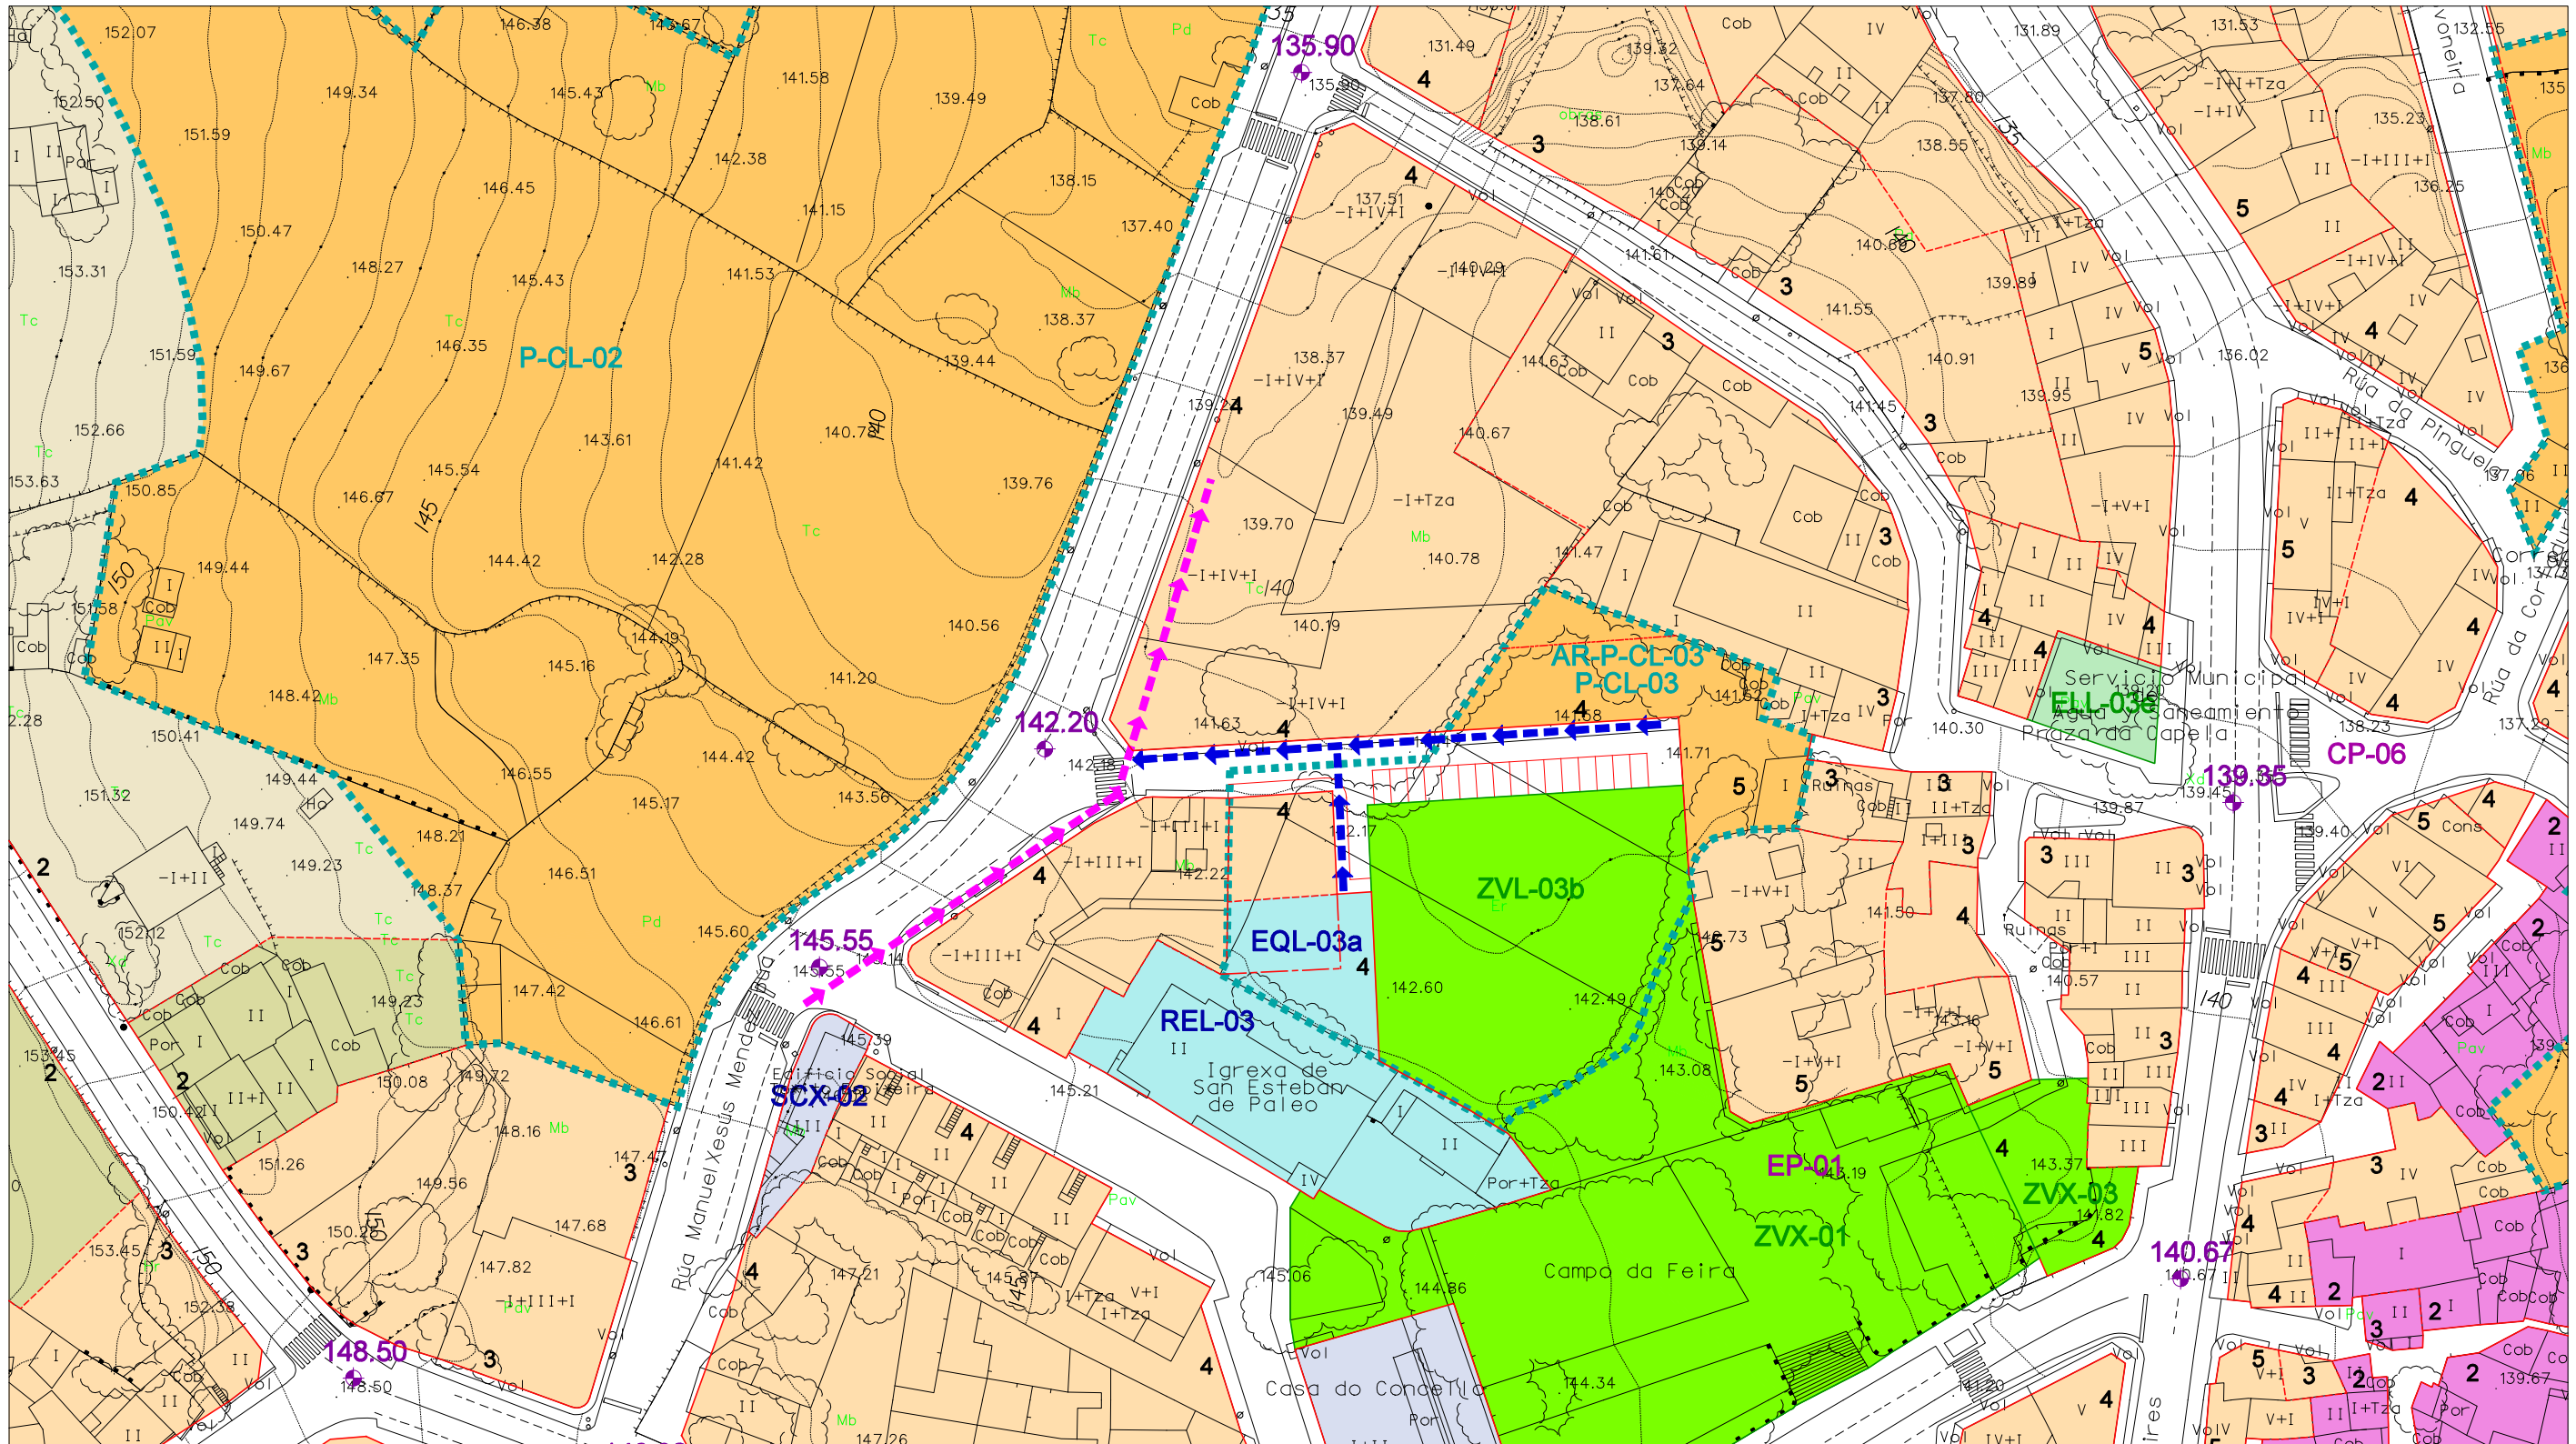

→ → → REDE EXISTENTE  
→ → → REDE PROXECTADA

ESCALA 1:1.000